


# Baugebiet "Frühlingswiese" in drei Bauabschnitten

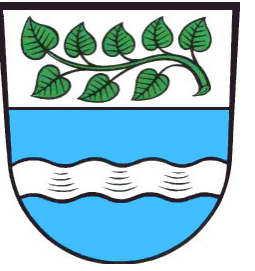

STADT  
BAD WÖRISHOFEN


Haustyp 1

WA		
I+D	o	△
GRZ 0,3	GFZ 0,4	
DN 18° - 38°		

Bauabschnitt 1

Bauabschnitt 2

Bauabschnitt 3

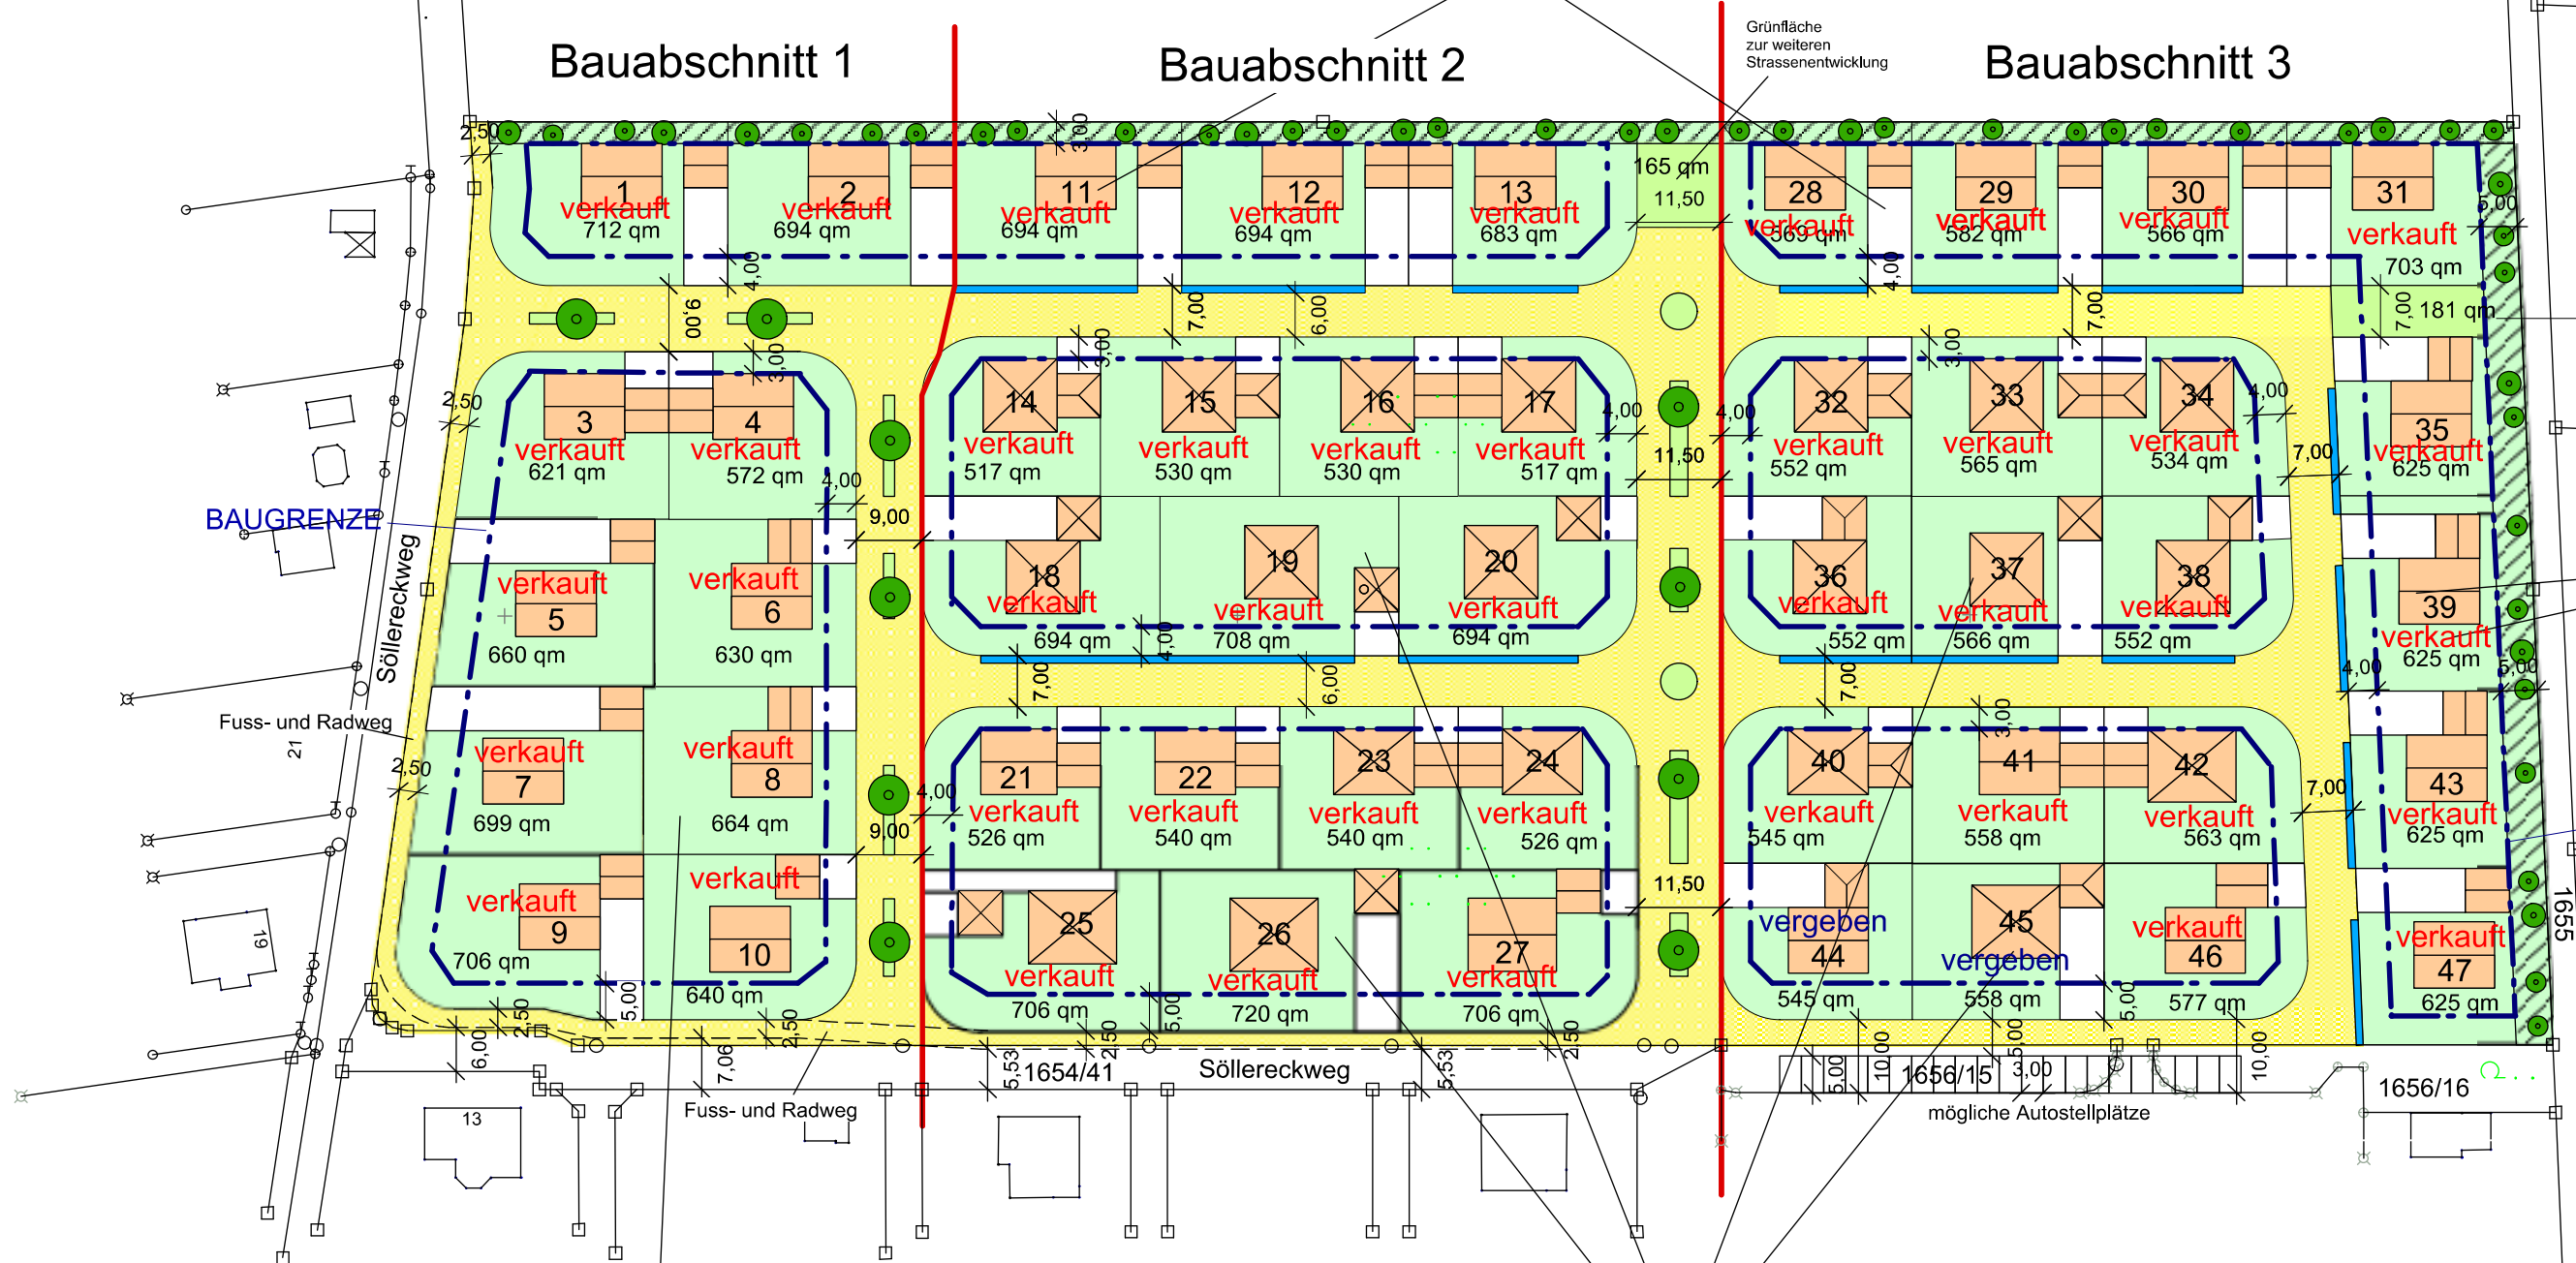

Grünfläche zur weiteren Strassenentwicklung

Grünfläche zur weiteren Strassenentwicklung

BAUGRENZE

BAUGRENZE

WA		
I+D	o	△
GRZ 0,3	GFZ 0,4	
DN 18° - 38°		


Haustyp 1

WA		
I+D	o	△
GRZ 0,3	GFZ 0,4	
DN 18° - 38°		

Haustyp 1

WA		
II	o	△
GRZ 0,2	GFZ 0,4	
DN 0° - 30°		

Haustyp 2 + 2a

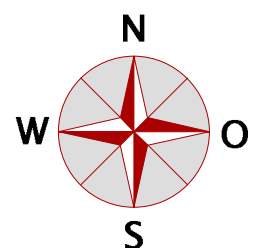

Masstab 1:1000  
Stand: 16.06.2020